TECH HARBOR
NEUE WERFT

GRUNDRISS BÜROEBENE
2.OBERGESCHOSS
M 1:200
Stand: 14.01.2025

architekt wenter

TECH HARBOR
NEUE WERFT

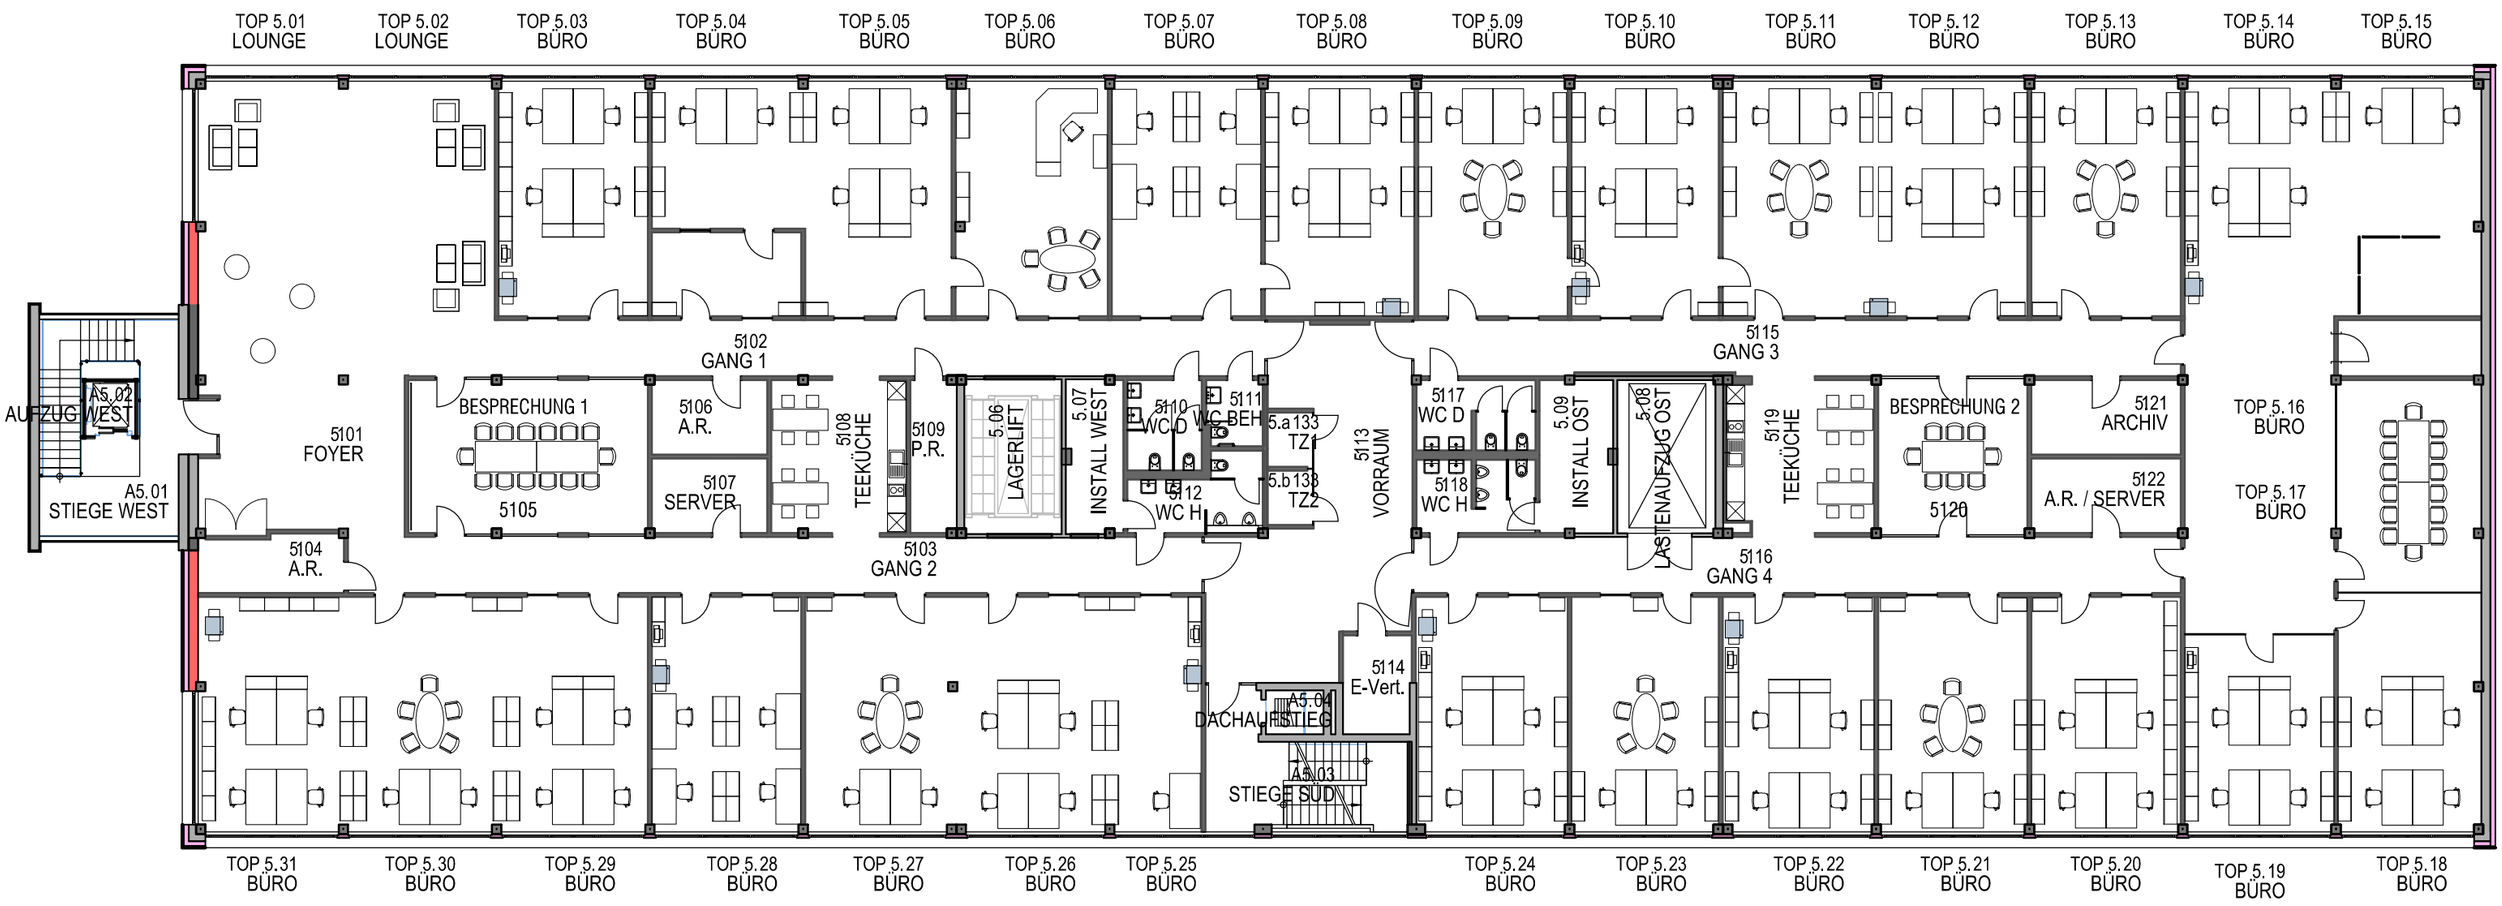

GRUNDRISS BÜROEBENE
5.OBERGESCHOSS
M 1:200
Stand:14.01.2025

architekt wenter